
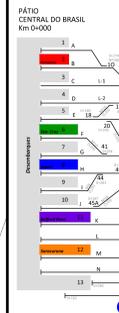


# ESQUEMA PLANIMÉTRICO DE LINHAS

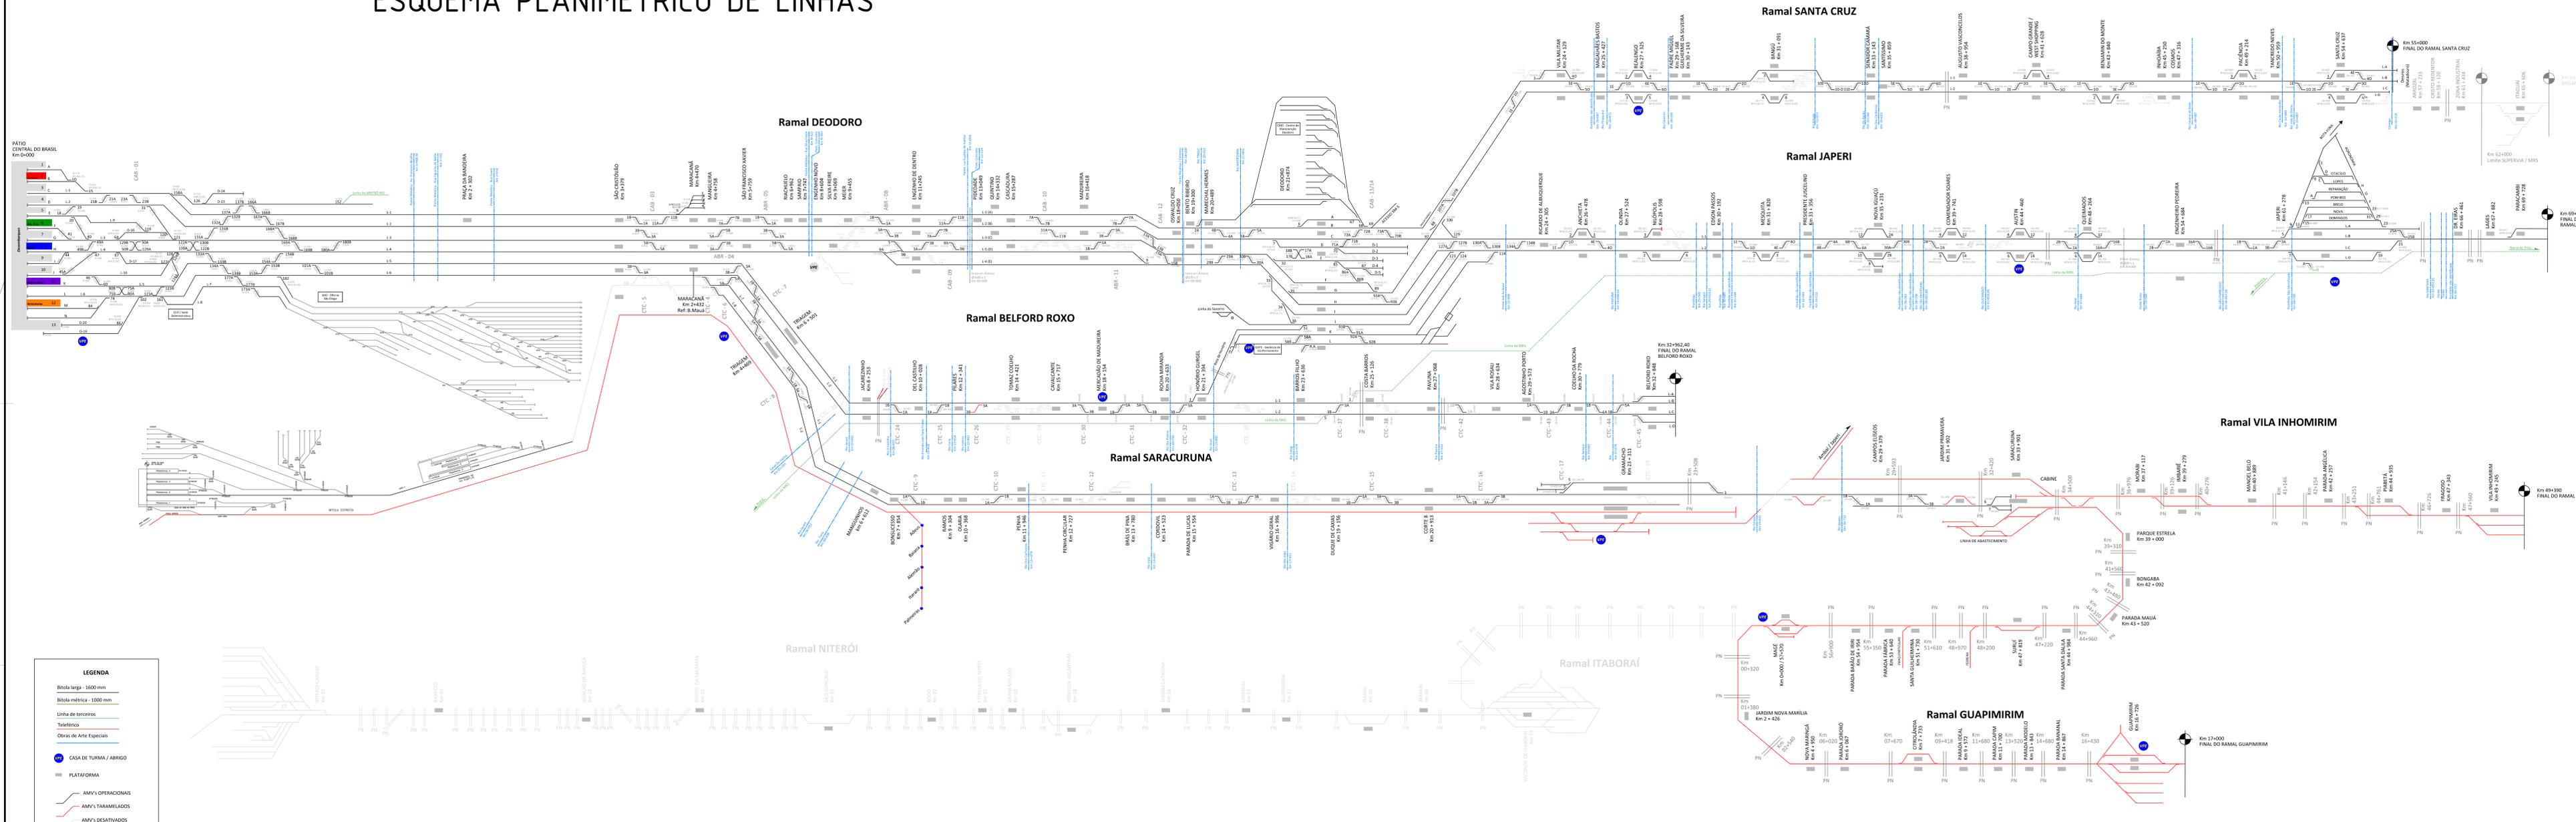

**LEGENDA**

- Bitola larga - 1600 mm
- Bitola métrica - 1000 mm
- Linha de terceiros
- Telêférico
- Obras de Arte Especiais
- CASA DE TURMA / ABRIGO
- PLATAFORMA
- AMV's OPERACIONAIS
- AMV's TARMELADOS
- AMV's DELATIVADOS

 <b>ODEBRECHT</b> TRANSPORT	COORDENADORA DE VIA PERMANENTE		
	APOIO TÉCNICO		
ESQUEMA PLANIMÉTRICO DE LINHAS			
VIA PERMANENTE			
SUPERVIA TRENS URBANOS S/A	DESENVOLVIMENTO	ENG.º JORGE JOSÉ	DATA DO PROJETO: 28/12/2011
DIRETORIA DE MANUTENÇÃO	DESENHO	MARCO ANDERSON ROSA	DATA DO DESENHO: 23/06/2012
GERÊNCIA DE VIA PERMANENTE	PROJEÇÃO	MARCO AURÉLIO V. MARINHO	DATA DA ÚLTIMA REVISÃO: 20/06/2016
			ESCALA: 1:5000